


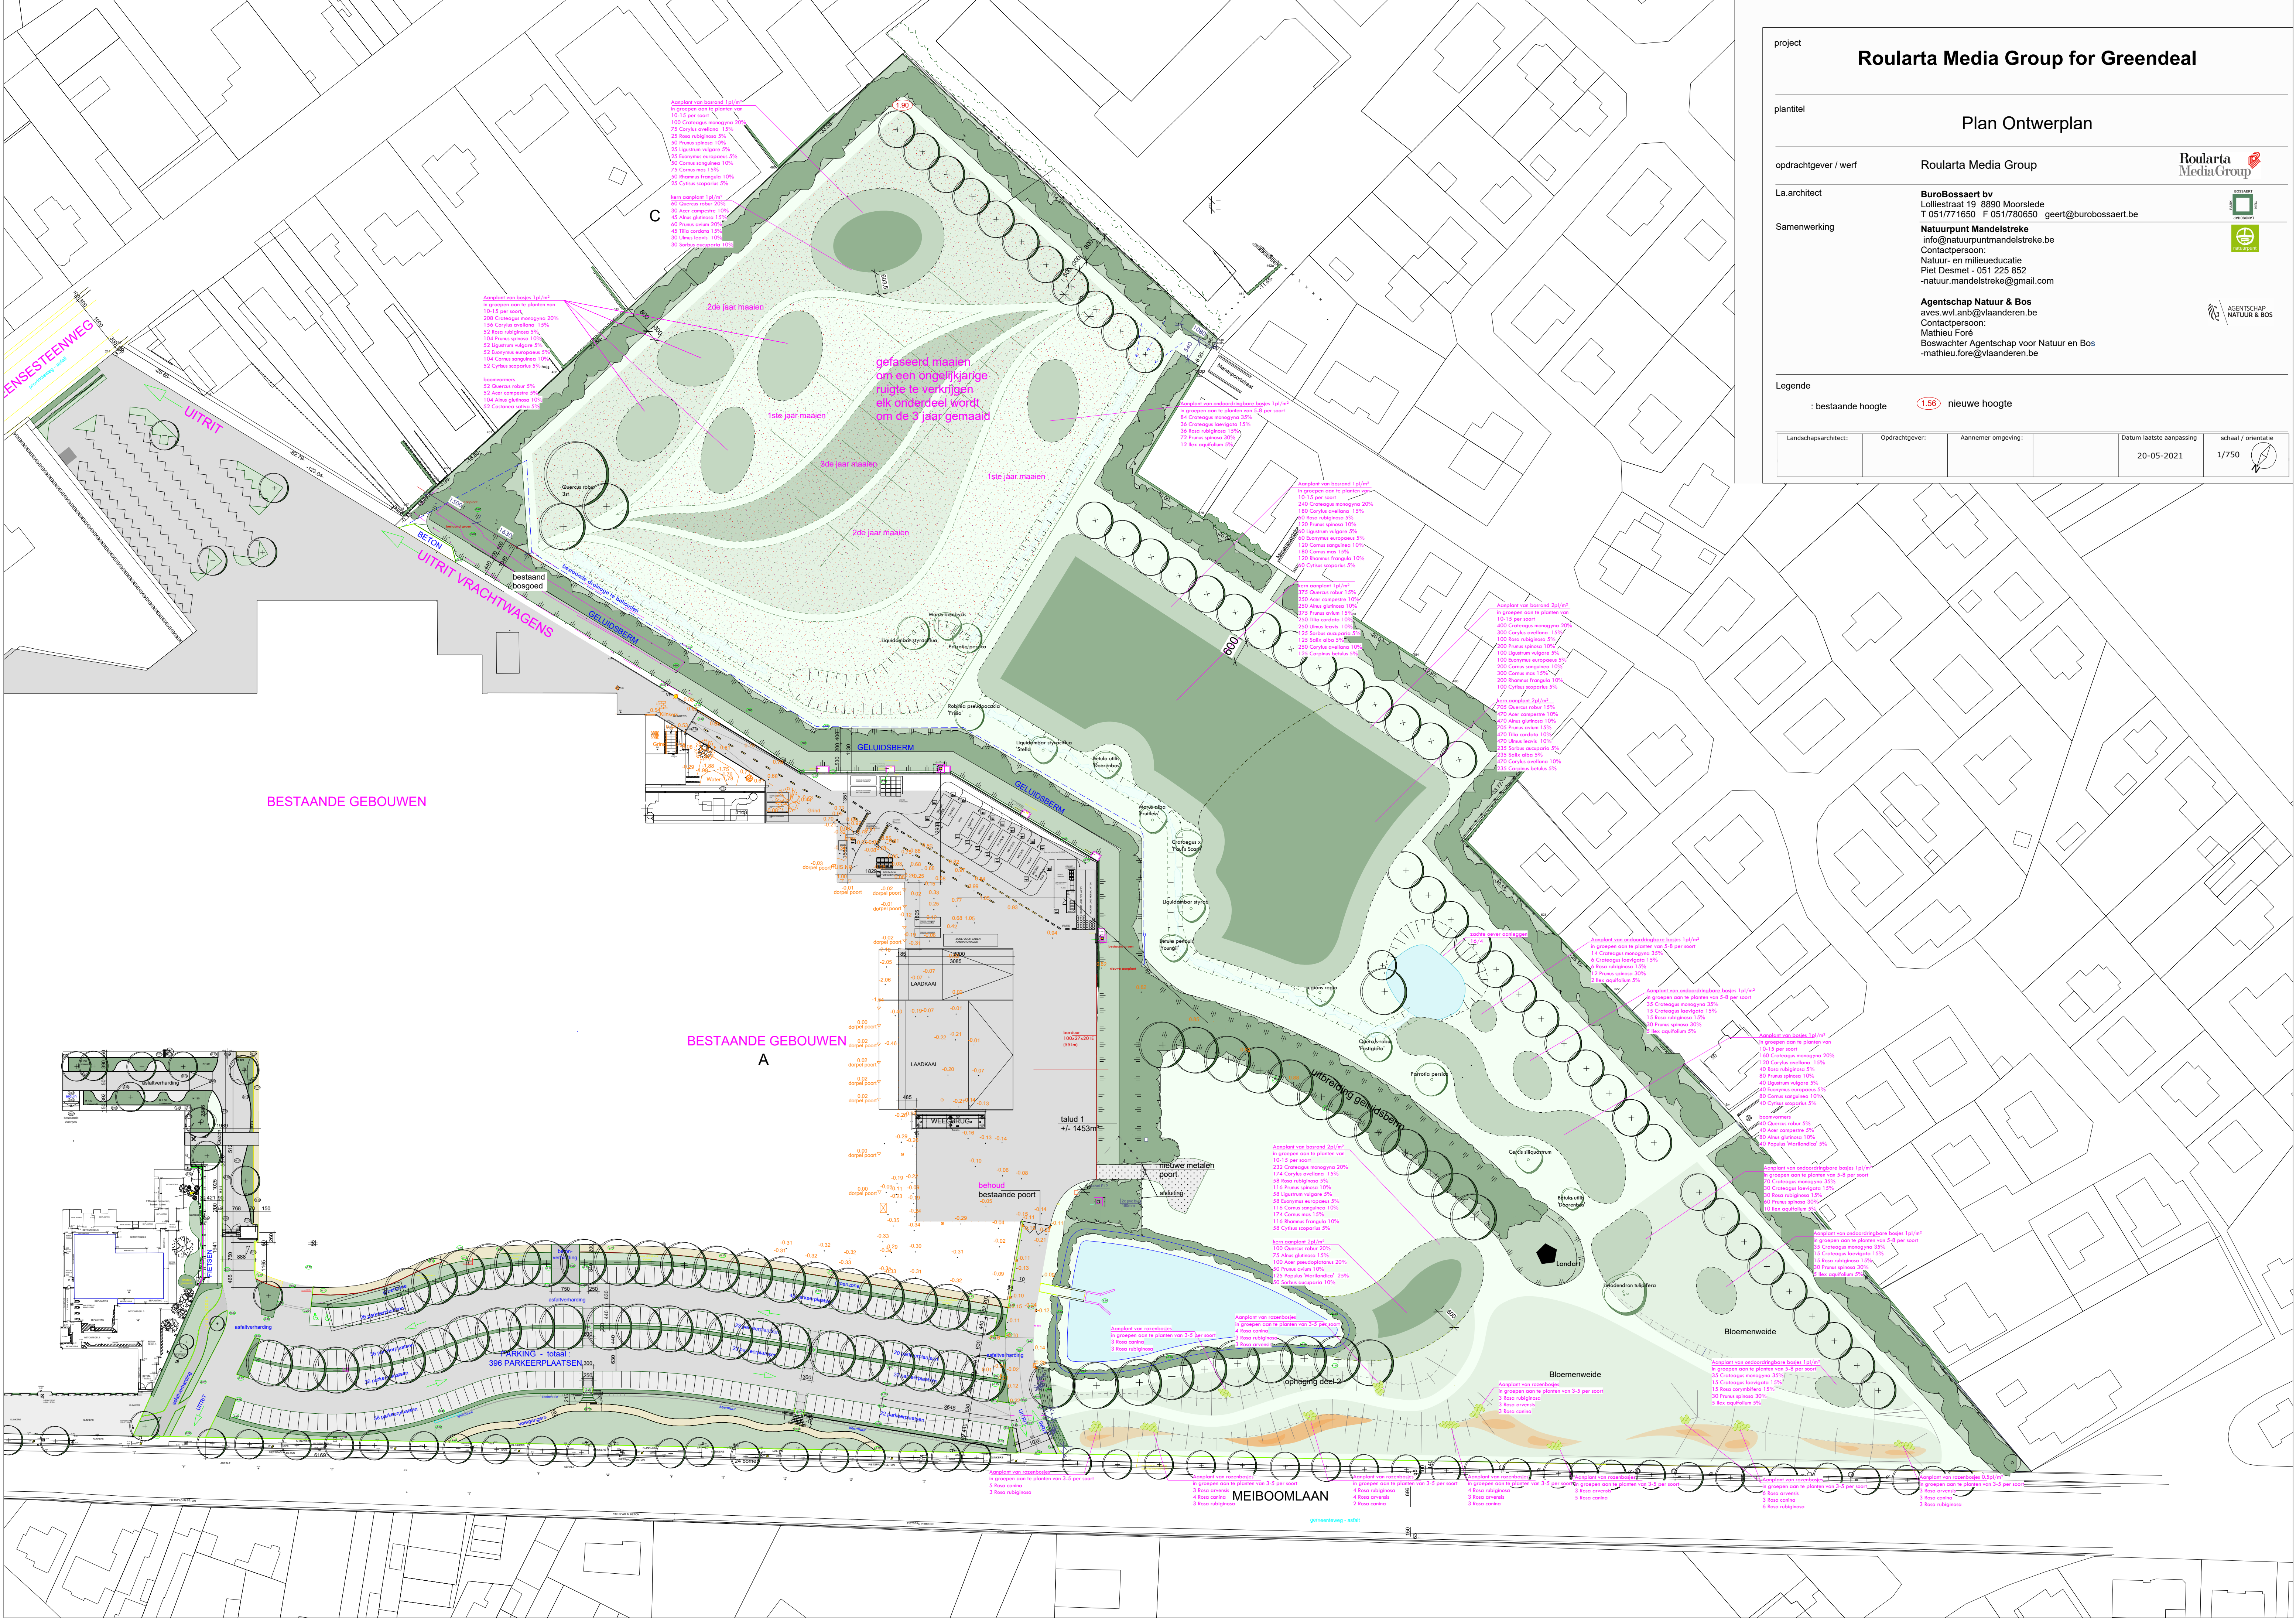

project

plantitel

opdrachtgever / werf

La.architect

Samenwerking

Roularta Media Group

BuroBossart bv

Lolliestraat 19 8890 Moorslede

T 051/771650 F 051/780650 geert@burobossart.be

Natuurpunt Mandelstreek

info@natuurpuntmandelstreek.be

Contactpersoon:

Natuur- en milieueducatie

Piet Desmet - 051 225 852

-natuur.mandelstreek@gmail.com

Agentschap Natuur & Bos

aves.vwl.anb@vlaanderen.be

Contactpersoon:

Mathieu Fore

Boswachter Agentschap voor Natuur en Bos

-mathieu.fore@vlaanderen.be

Roularta MediaGroup

BOSBAERT

BOSSART

AGENTSCHAP
NATUUR & BOS

Legende

: bestaande hoogte

(1.56) nieuwe hoogte

Landschapsarchitect:

Opdrachtgever:

Aannemer omgeving:

Datum laatste aanpassing

20-05-2021

schaal / orientatie

1/750